


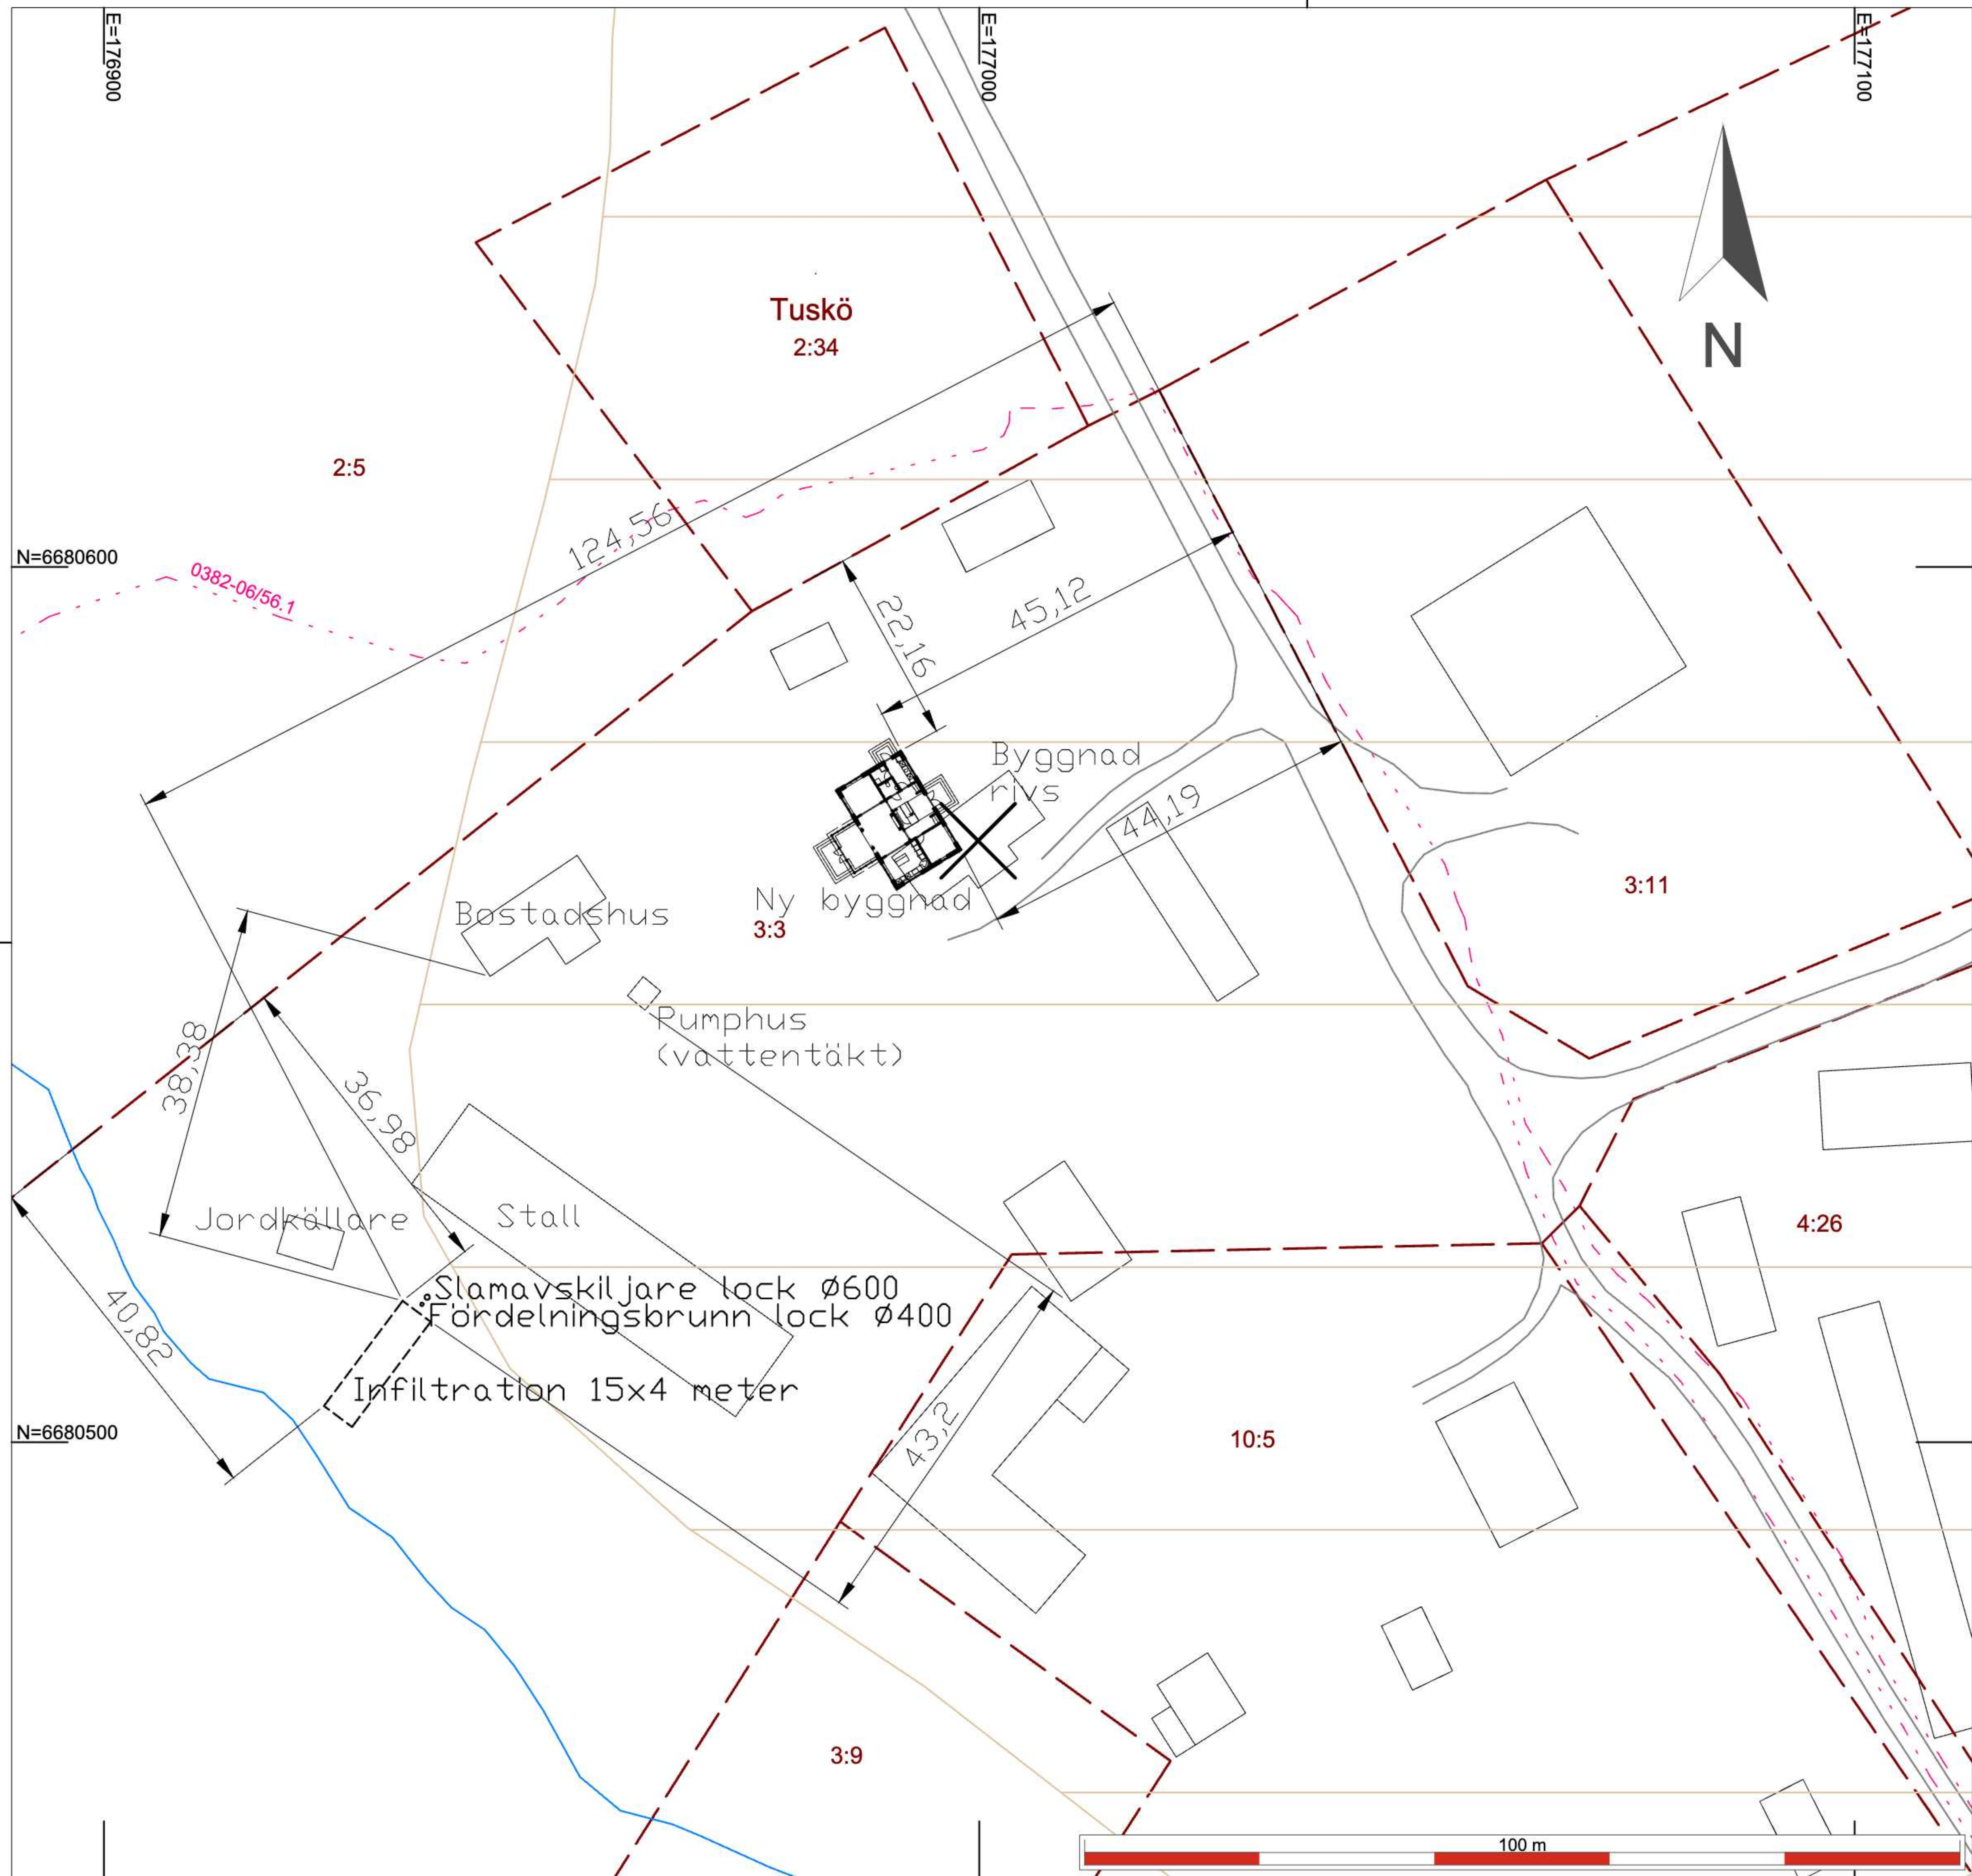

Teckenförklaring

- 1:2 Fastighetsbeteckning
- Fastighetsgräns
- Väggkant
- Ledningsrätt
- Dike
- Byggnad
- Fornlämning område

Reviderad 2021-03-08 / Peter S.
Reviderad 2021-03-03 / Peter S.
Reviderad 2021-02-16 / Peter S.
Byggnad inritad av Elghammar AB
2021-01-11 / Peter Stenberg

Fastighetsgränser ej kontrollerade i fält
Byggnader tolkade utifrån ortofoto


Baskarta

Gällande fastigheten Tuskö 3:3
Östhammars kommun, Uppsala län

DATUM 2021-01-04		Dnr: BMN-2020-3807		GÄLLANDE DETALJPLAN	
RITAD AV Mathias Henning		MÄTMETOD			
SKALA 1:800	FORMAT A3	NUMMER 21-1	KOORDINAT- HÖJDSYSTEM SWEREF 99 1800 RH2000		



Samhällsbyggnadsförvaltningen
Östhammars kommun
Box 66
742 21 Östhammar

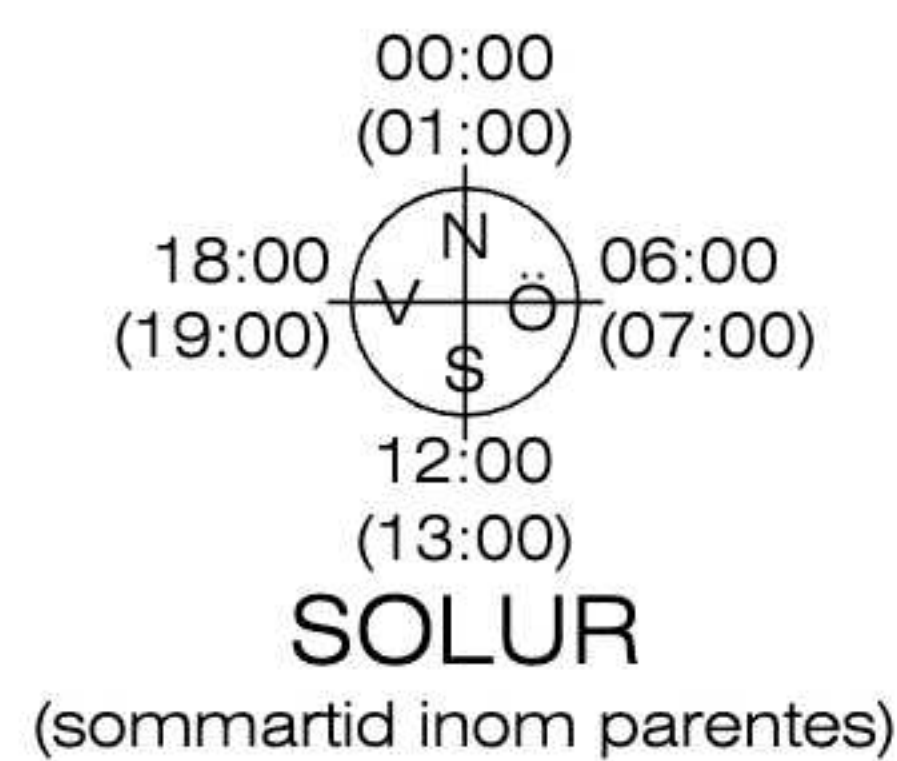


2:5

2:34

Magasinet

Vagnslidret

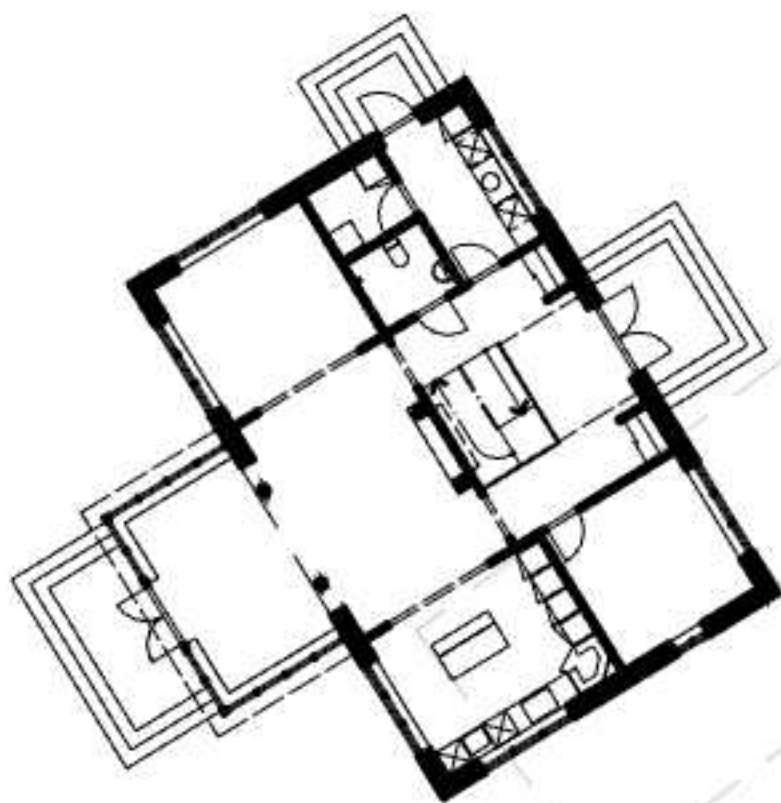

Ladan

3:11

Sommartorpet

Pumphus

3:3

Jord-
källaren

Infiltrationsanläggning

Stallet


Maskinhallen

4:26

10:5

Villa Sparring, Tuskö 3:3


Östhammar. Situationsplan 1:500, bygglovshandling ÖT33-A00-SP01A, 2021-03-08
Elghammar AB, arkitekt SAR/MSA Peter Stenberg, Fenix väg 22, 134 44 Gustavsberg, peter.stenberg@elghammar.se, +46705122410

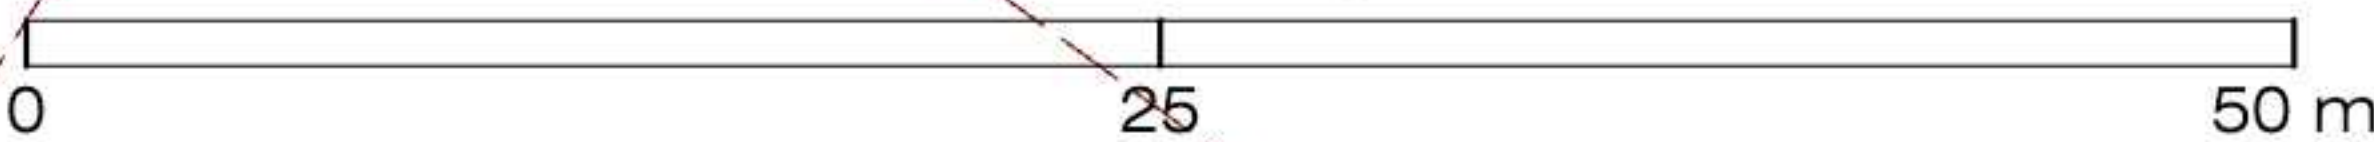

Areor
Byggnadsarea BYA 132 kvm
(exklusive skärmtaken)

Bruttoarea BTA 248 kvm

Boarea BOA 115+95=210 kvm

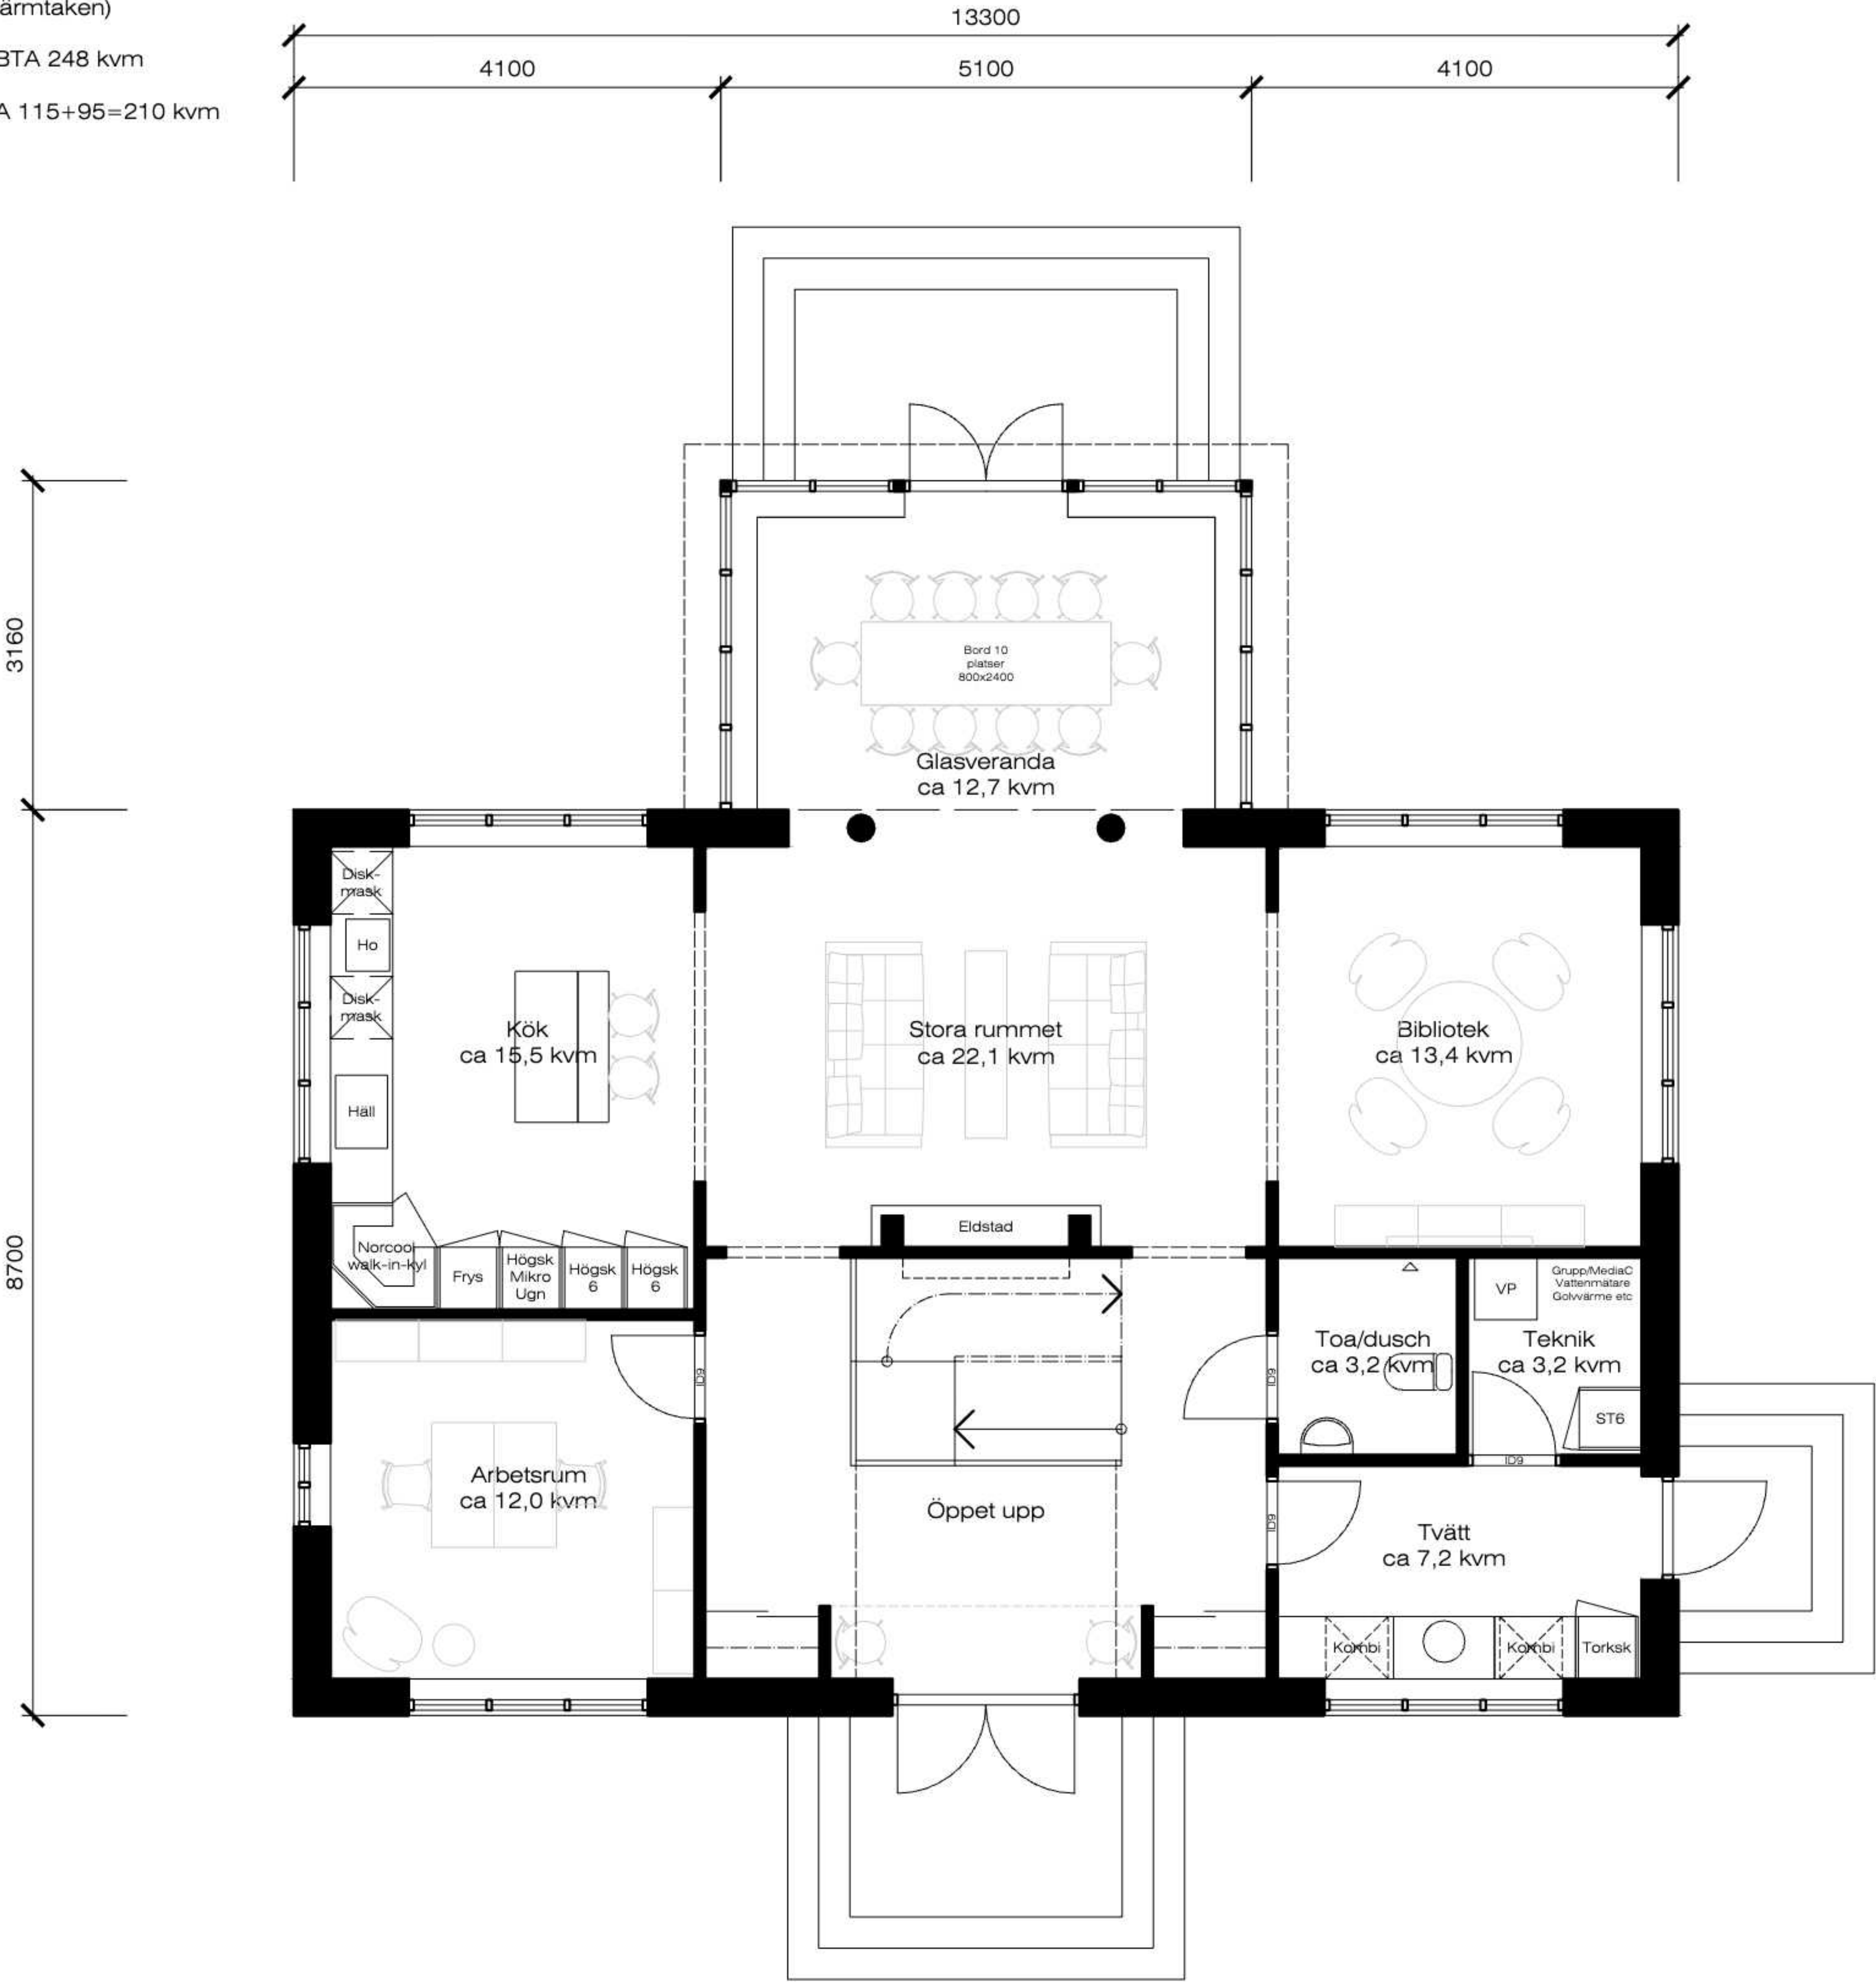


Entréplan




Övre plan


Villa Sparring, Tuskö 3:3

Östhammar. Planer 1:100, bygglovshandling ÖT33-A30-011B, 2021-04-07
Elghammar AB, arkitekt SAR/MSA Peter Stenberg, Fenix väg 22, 134 44 Gustavsberg, +46705122410, peter.stenberg@elghammar.se

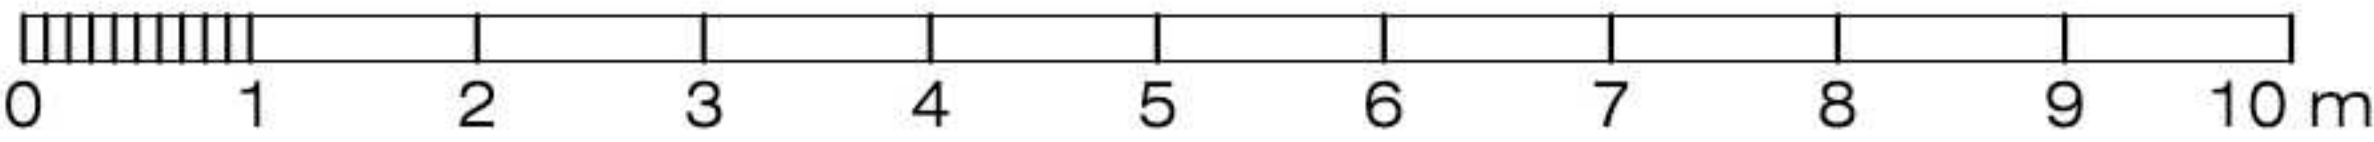

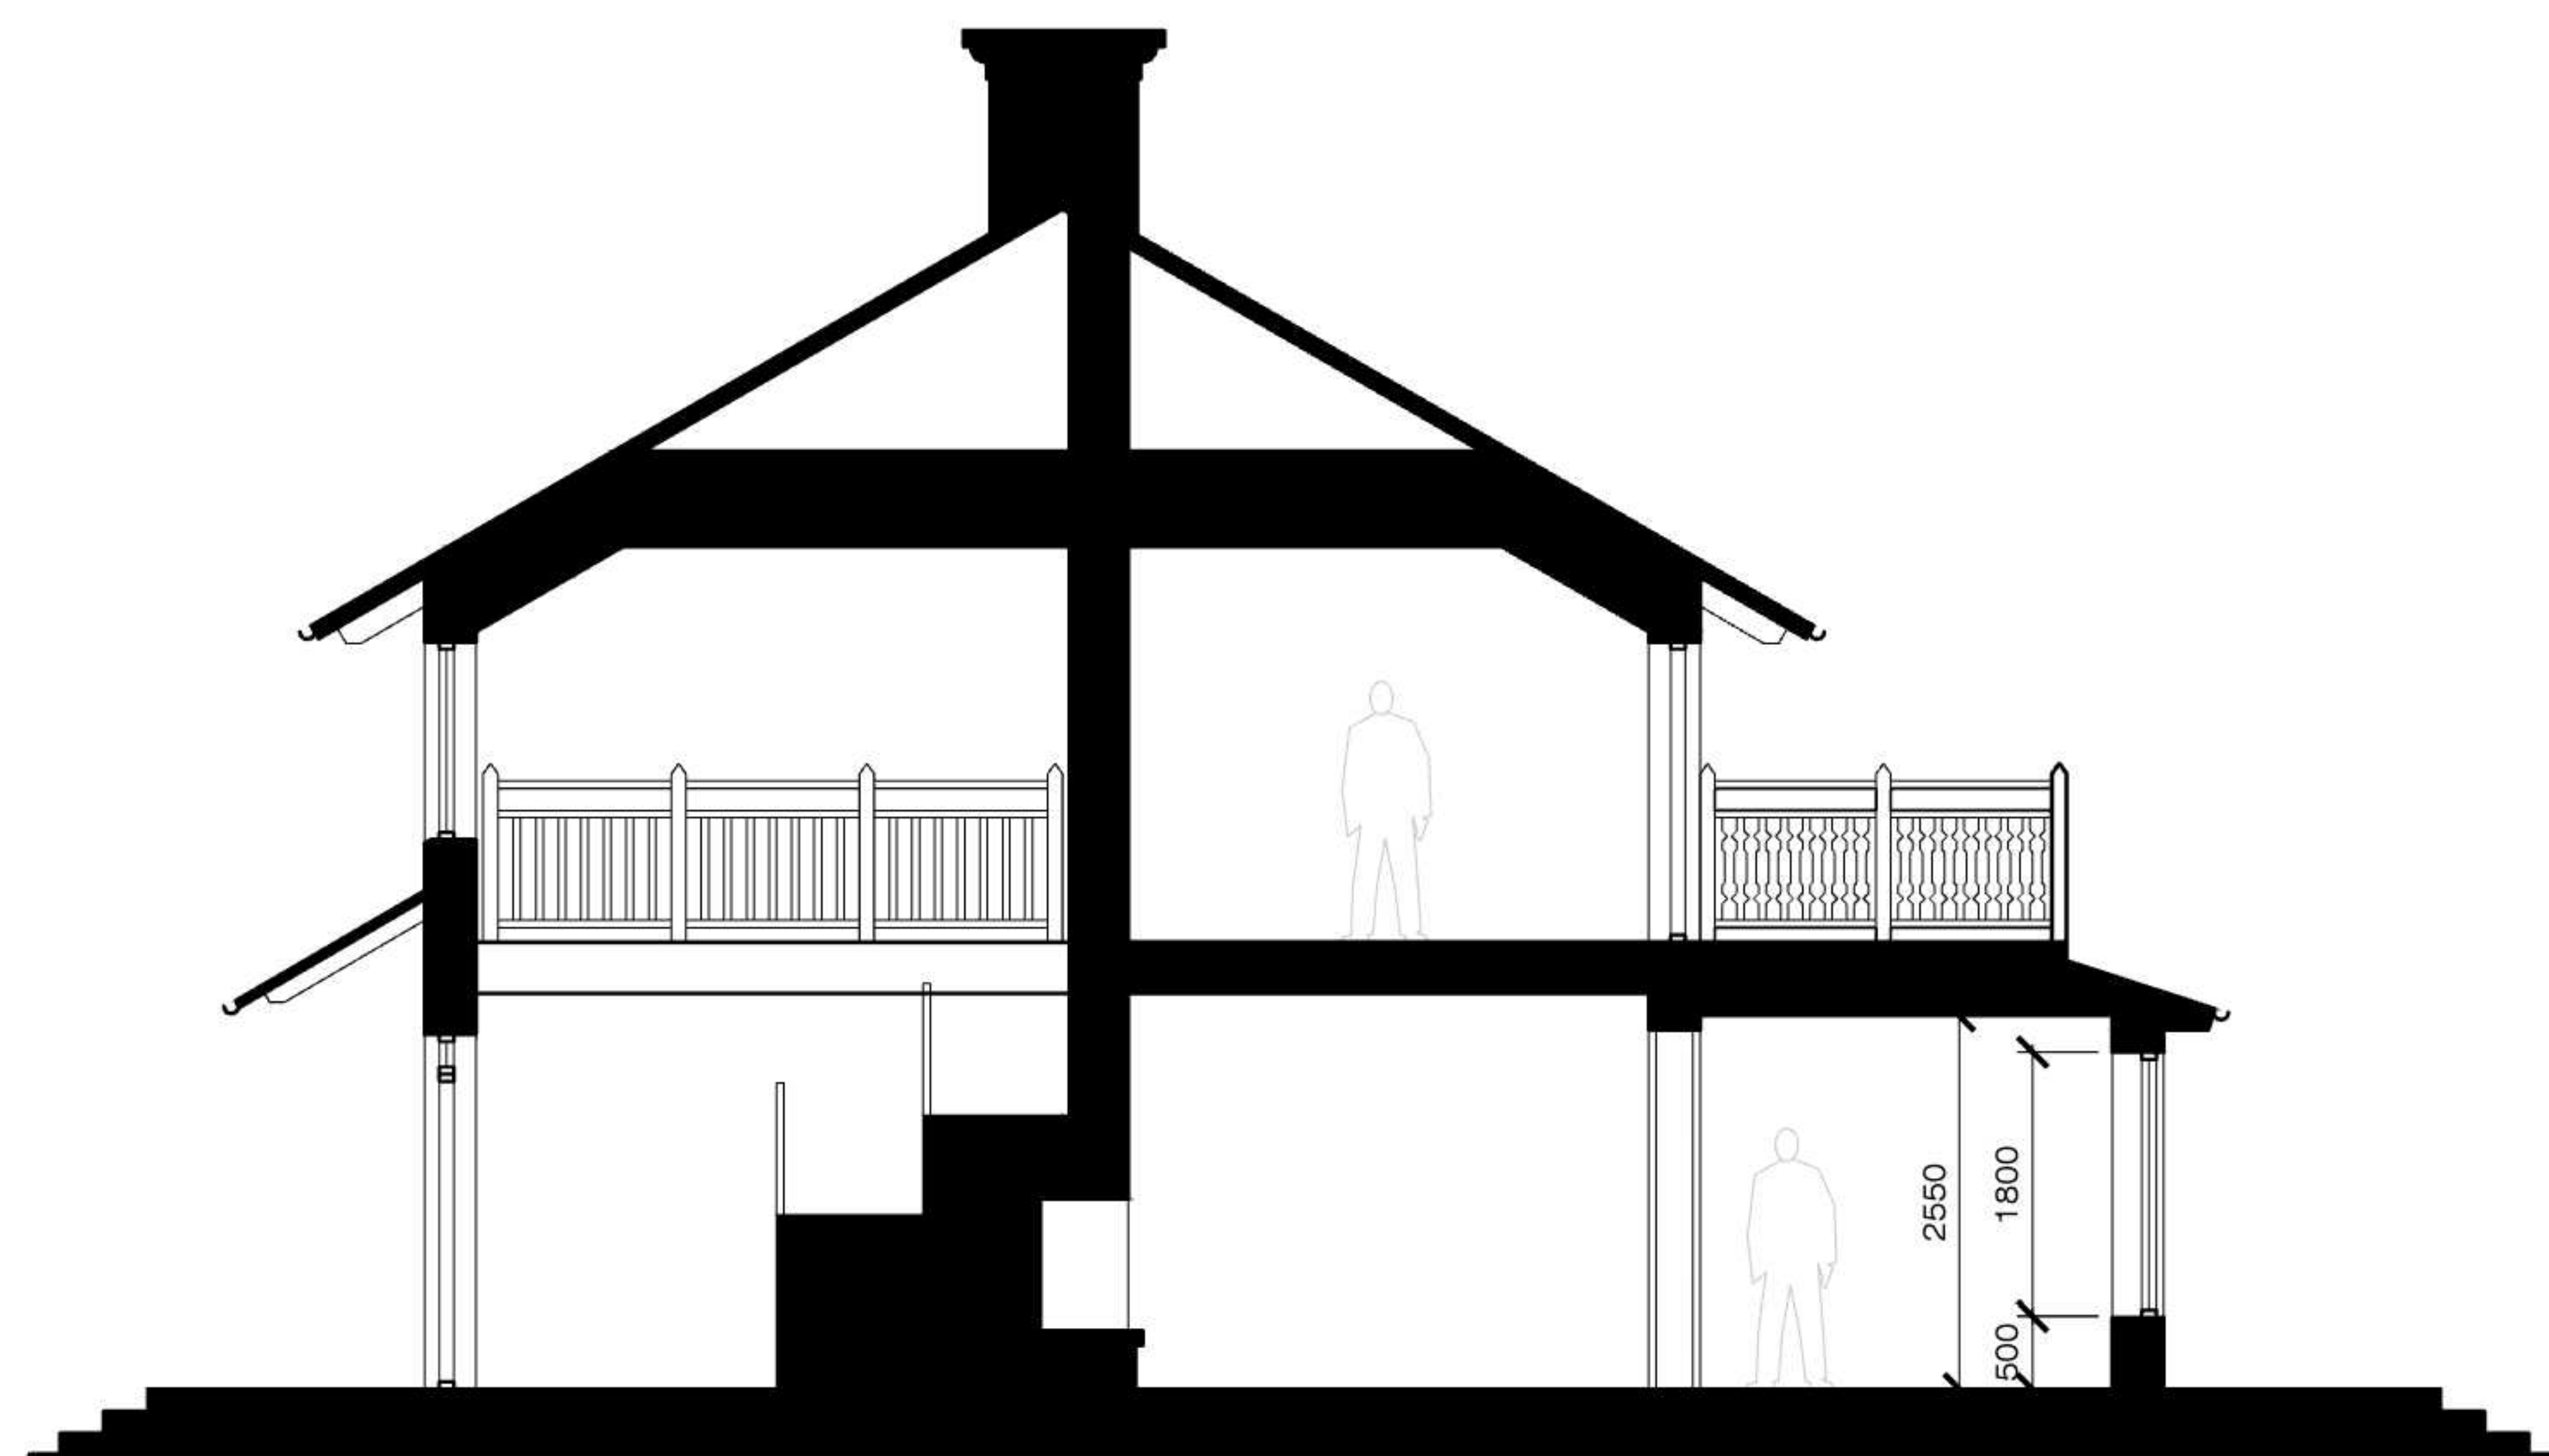

Principsektion i husmitt

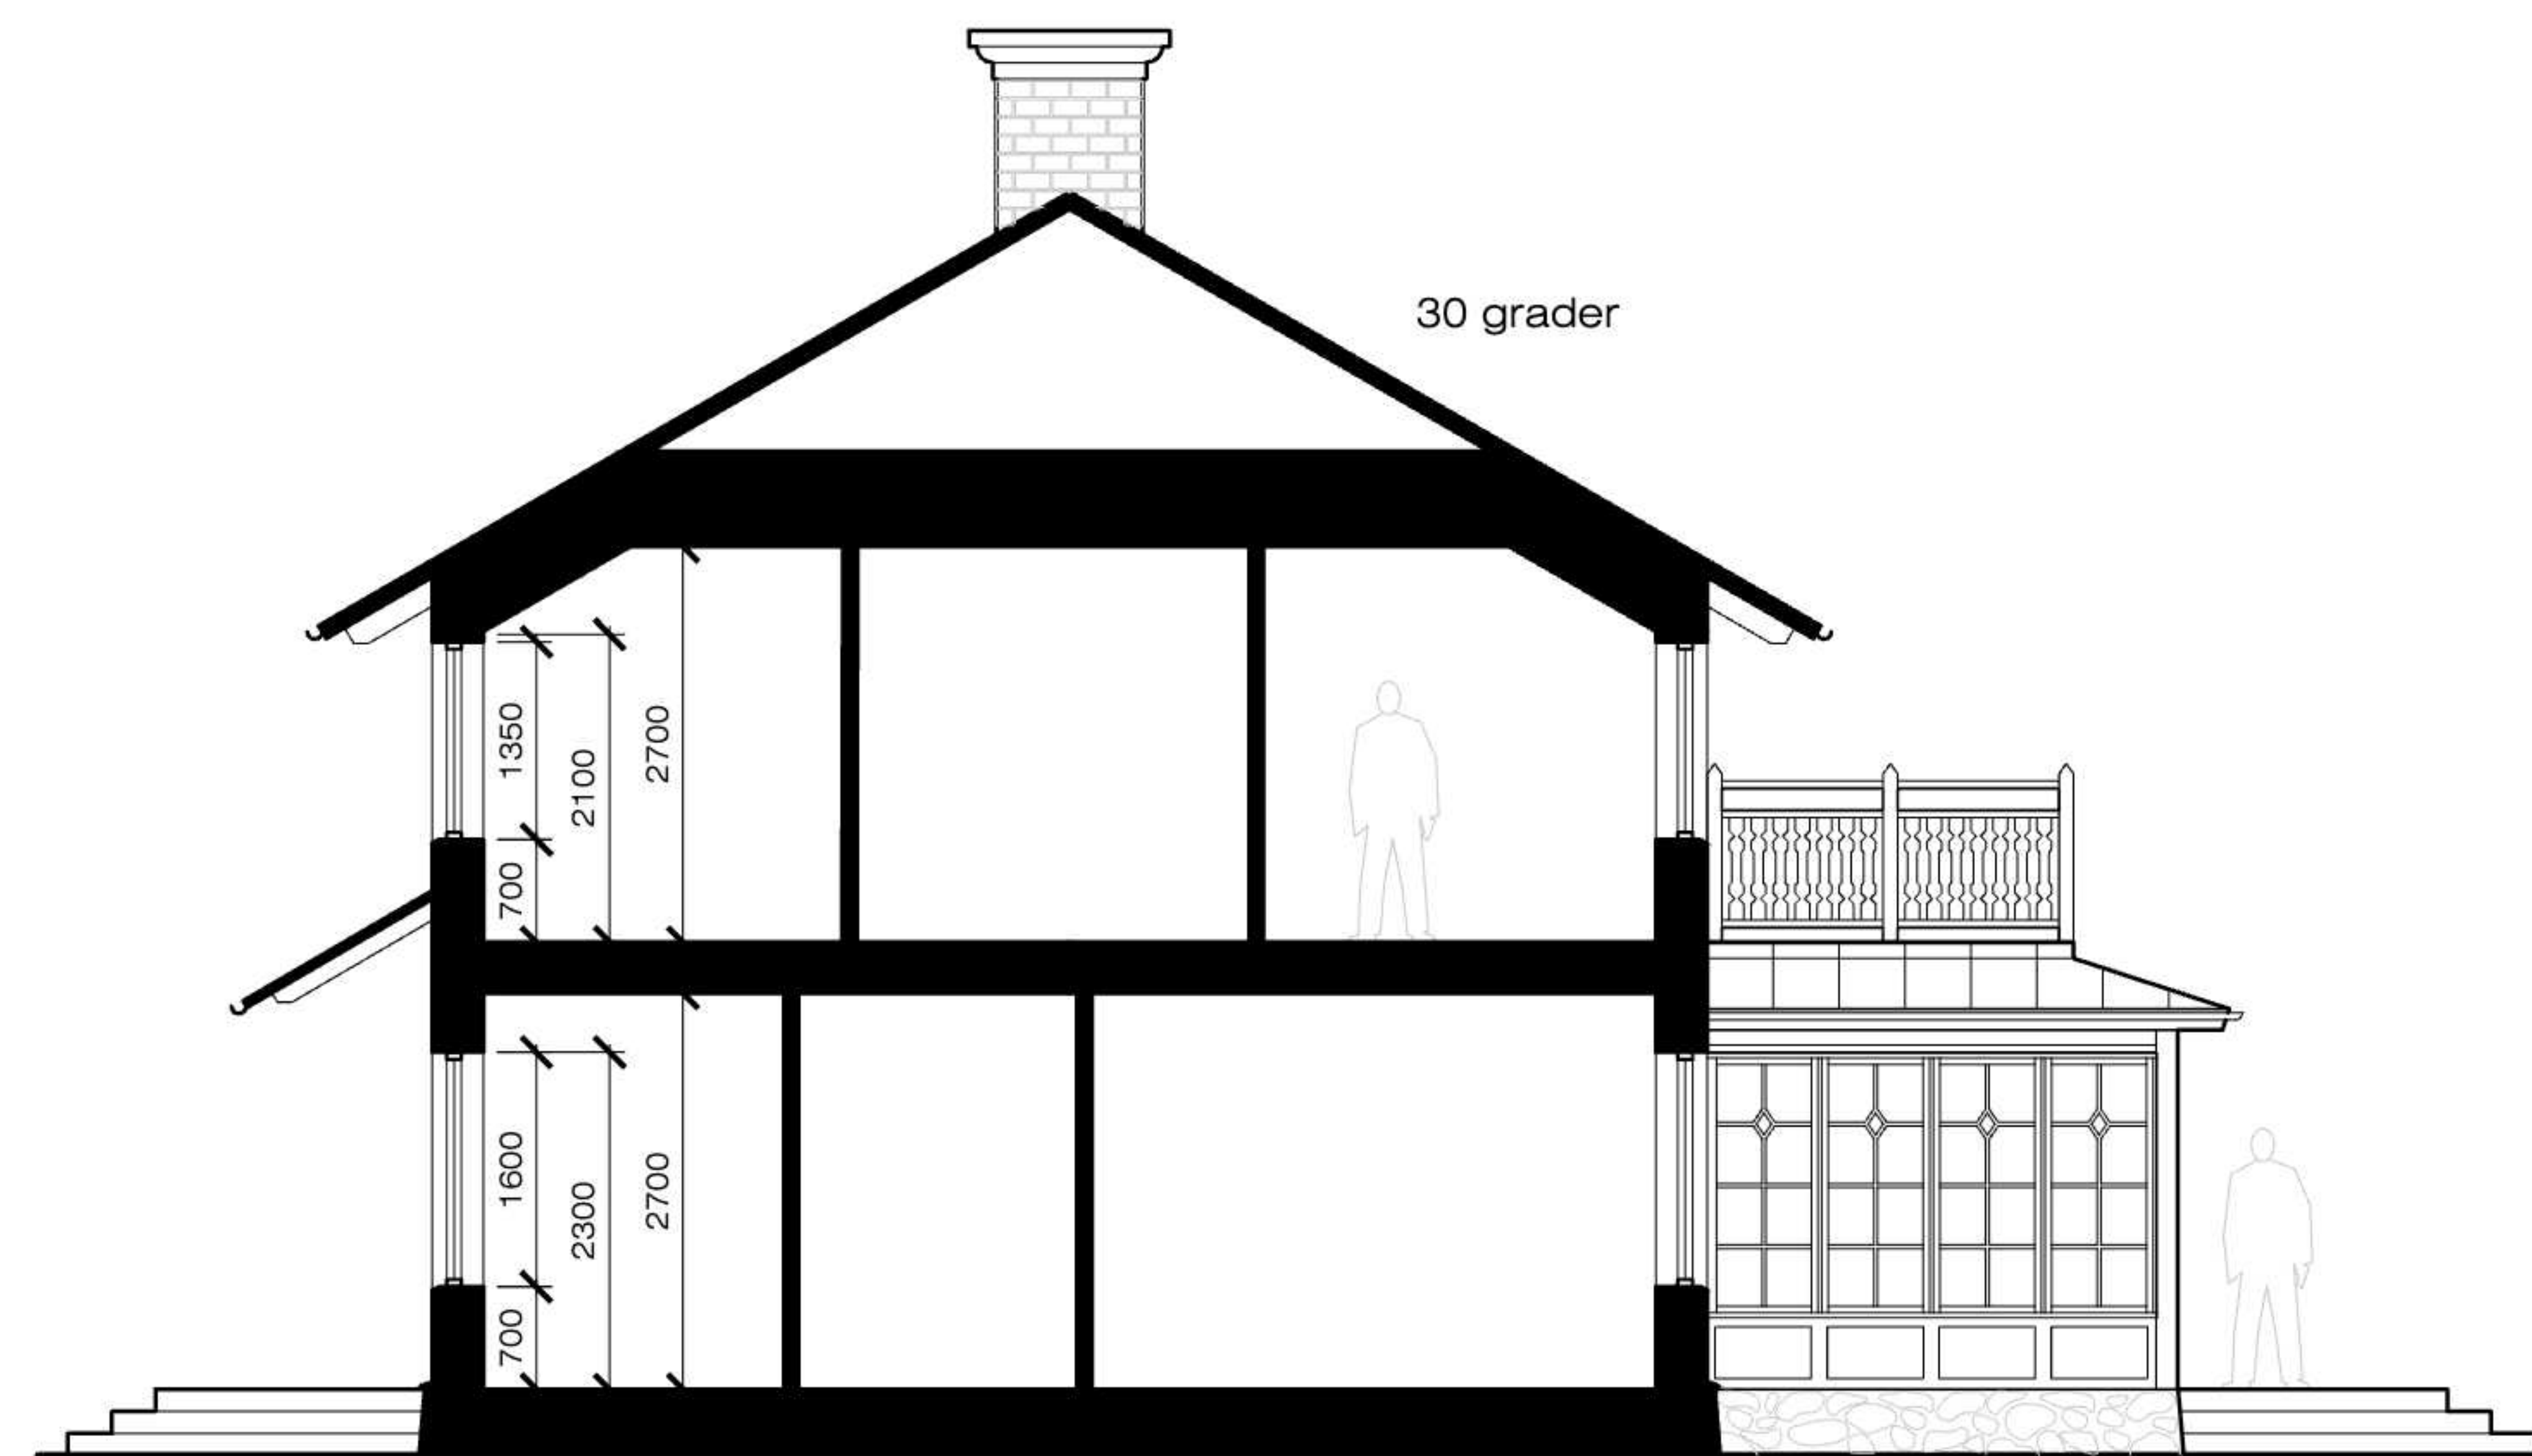


Principsektion genom rum

Villa Sparring, Tuskö 3:3

Östhammar. Principsektioner 1:100, bygglovshandling ÖT33-A30-S11B, 2021-03-07

Elghammar AB, arkitekt SAR/MSA Peter Stenberg, Fenix väg 22, 134 44 Gustavsberg, +46705122410, peter.stenberg@elghammar.se

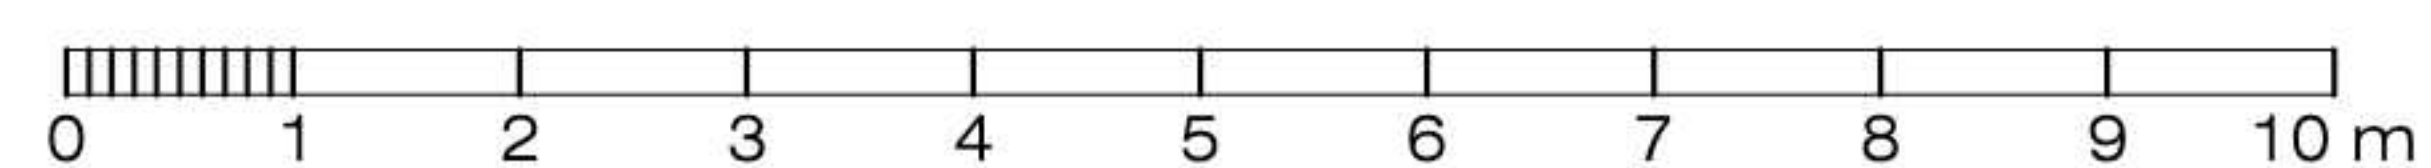




Fasad åt nordost




Fasad åt nordväst

Villa Sparring, Tuskö 3:3

Östhammar. Fasader 1:100, bygglovshandling ÖT33-A30-F11B, 2021-04-07
Elghammar AB, arkitekt SAR/MSA Peter Stenberg, Fenix väg 22, 134 44 Gustavsberg, +46705122410, peter.stenberg@elghammar.se

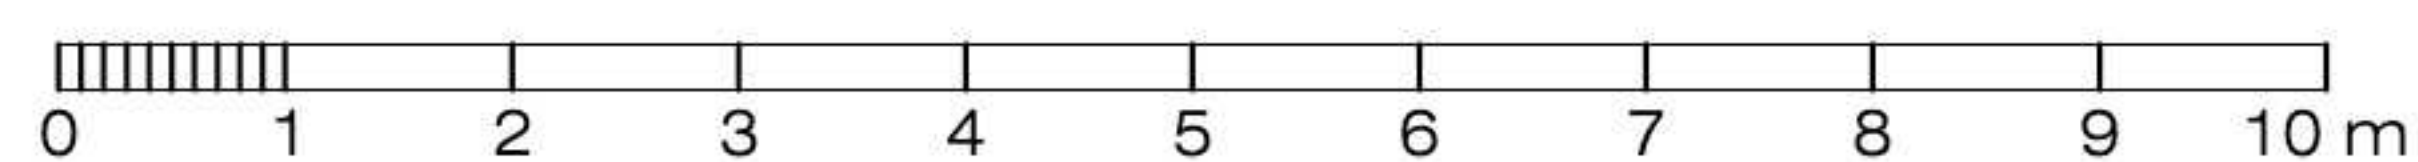

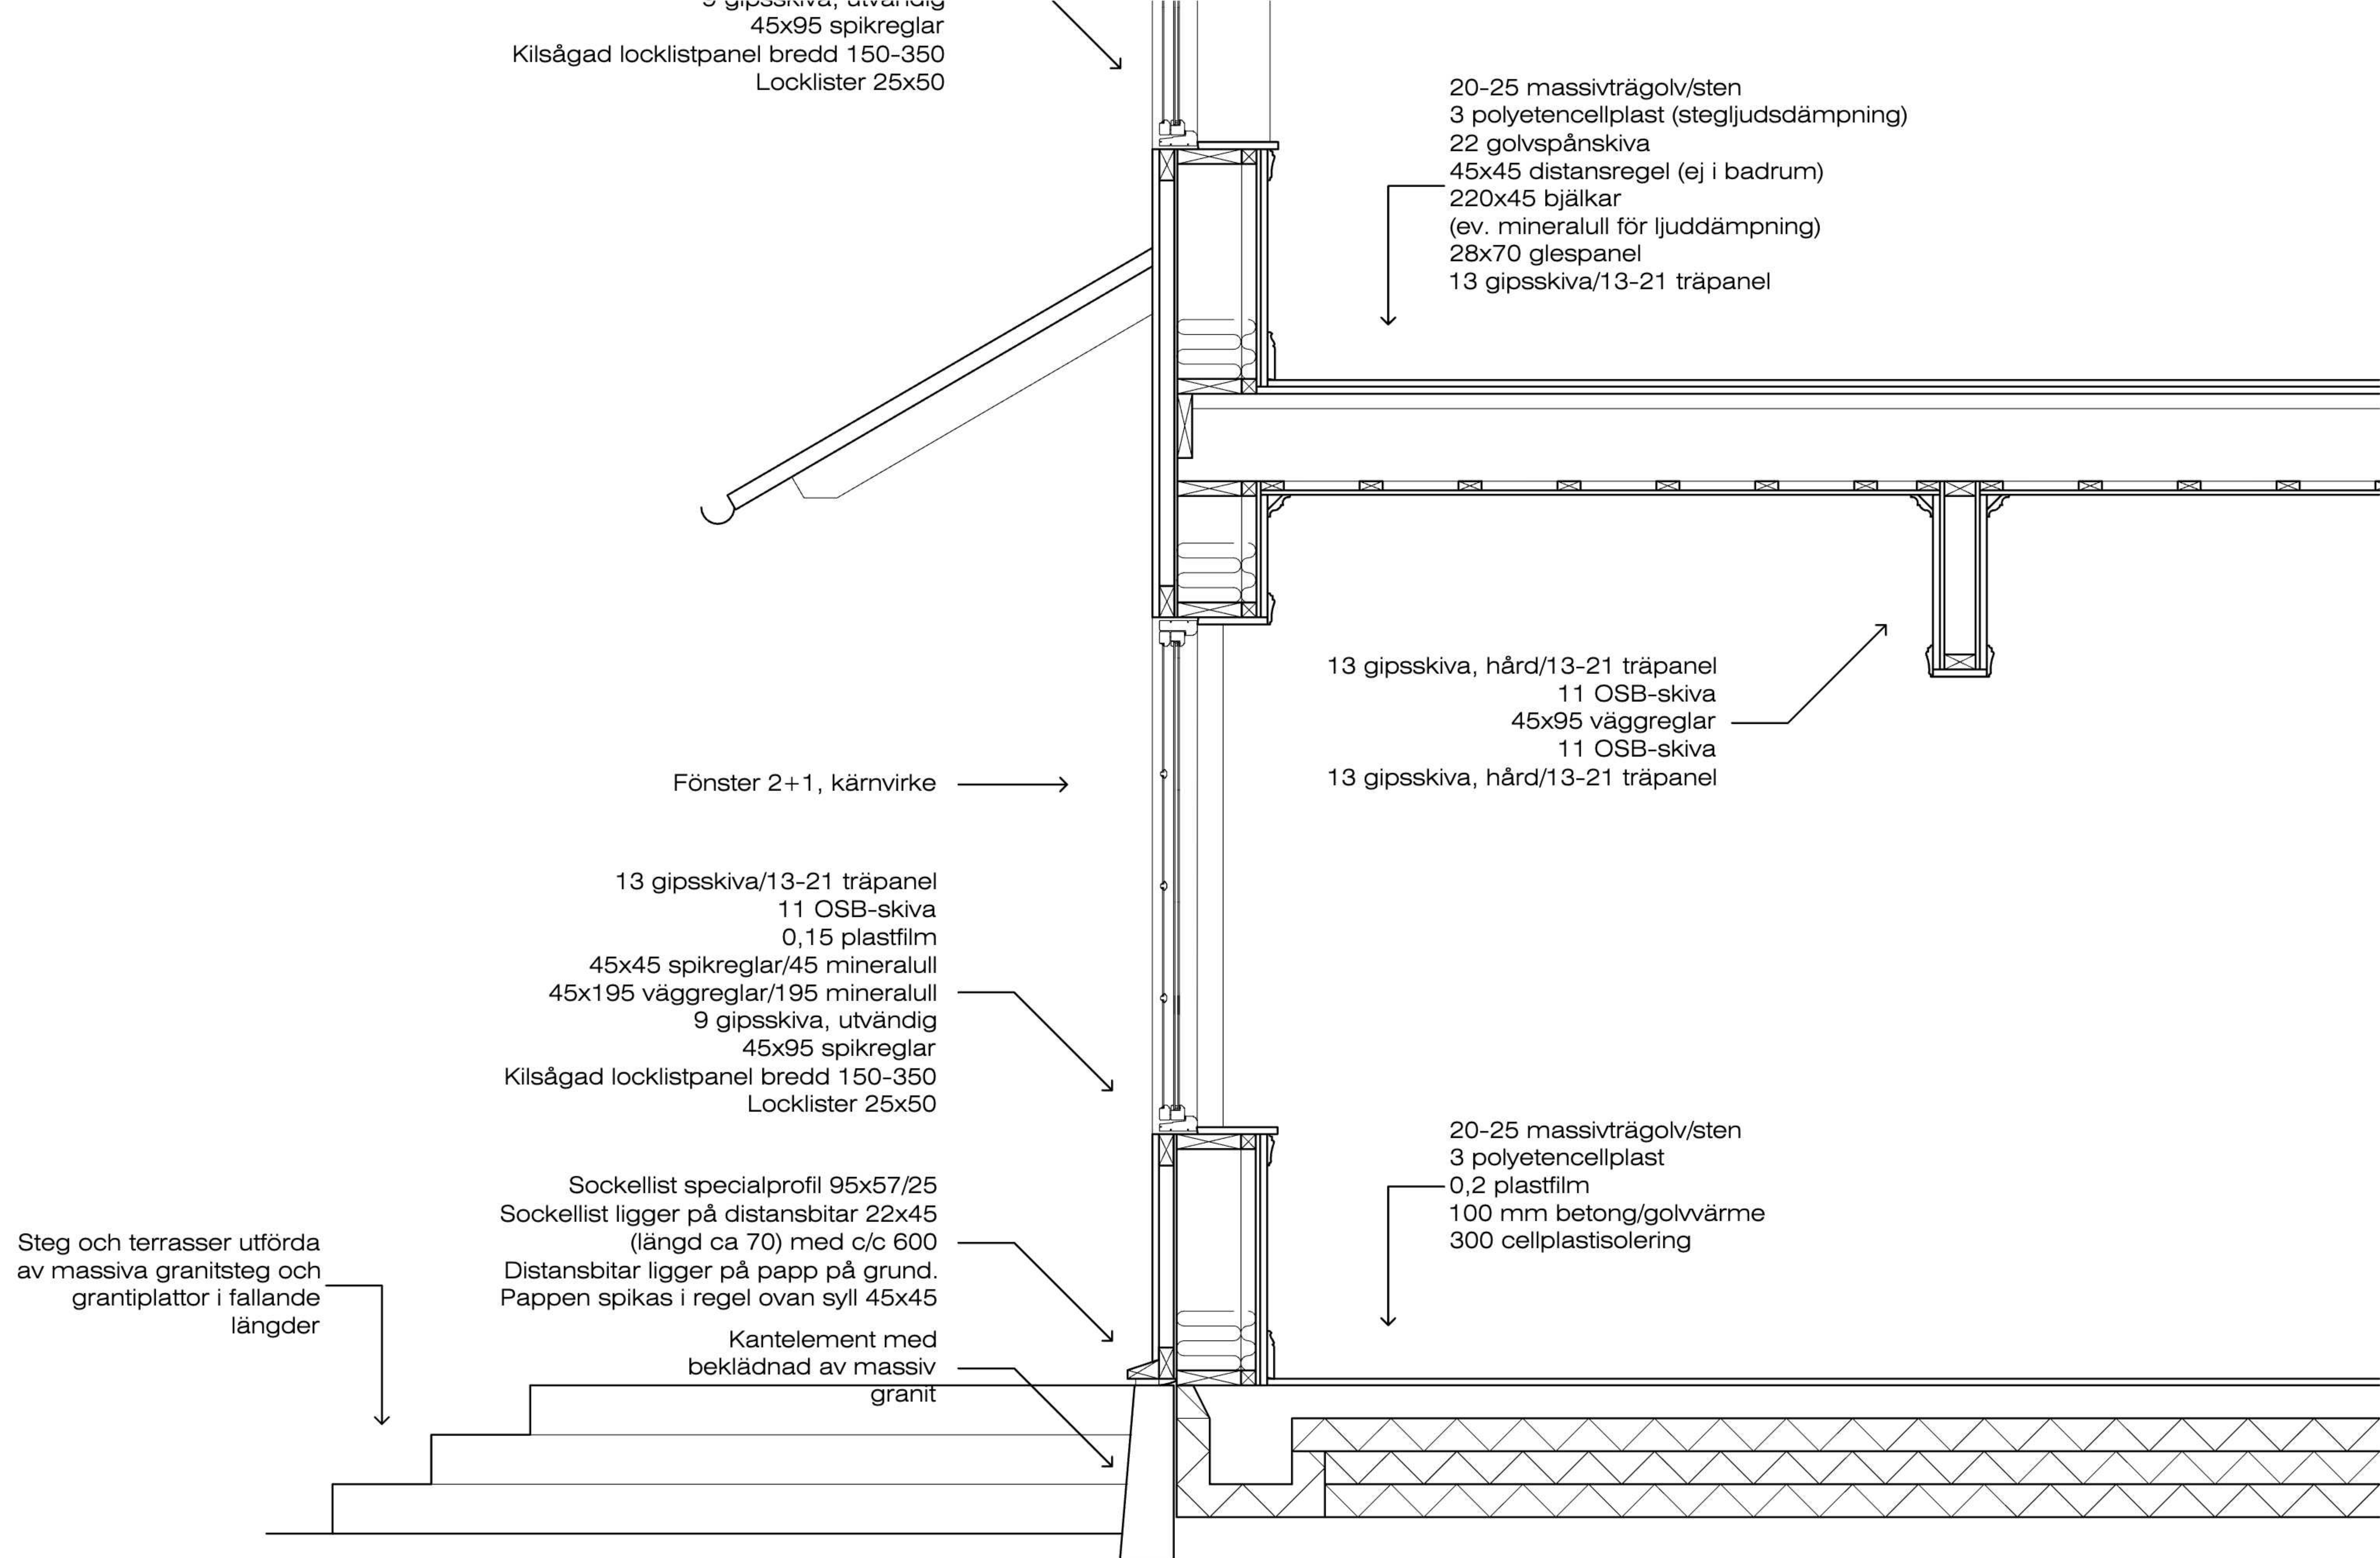

Villa Sparring, Tuskö 3:3

Östhammar. Principsektion del 1 1:20, bygglovshandling ÖT33-A40-S11A, 2021-03-07

Elghammar AB, arkitekt SAR/MSA Peter Stenberg, Fenix väg 22, 134 44 Gustavsberg, +46705122410, peter.stenberg@elghammar.se

0 1 2 m

Enkupigt lertegel
Ströläkt
Papp
23x145 råspont
34x70 ströreglar för luftspalt
3 träfiberskiva
(överram)
Cirka 400 mineralull (lösull)
0,20 plastfilm
28x70 glespanel
13 gipsskiva/13-21 träpanel

30 grader

13 gipsskiva/13-21 träpanel
11 OSB-skiva
0,15 plastfilm
45x45 spikreglar/45 mineralull
45x195 väggreglar/195 mineralull
9 gipsskiva, utvändig
45x95 spikreglar
Kilsågad locklistpanel bredd 150-350
Locklister 25x50

20-25 massivträgol/sten
3 polyetencellplast (stegljudsdämpning)
22 golvspånskiva
45x45 distansregel (ej i badrum)
220x45 bjälkar
(ev. mineralull för ljuddämpning)
28x70 glespanel
13 gipsskiva/13-21 träpanel

Villa Sparring, Tuskö 3:3

Östhammar. Principsektion del 2 1:20, bygglovshandling ÖT33-A40-S12A, 2021-03-07

Elghammar AB, arkitekt SAR/MSA Peter Stenberg, Fenix väg 22, 134 44 Gustavsberg +46705122410, peter.stenberg@elghammar.se

0 1 2 m

13 gipsskiva, hård/13-21 träpanel

Tuskö 312
Trädgården
ILLUSTRATIONSPLAN



SYMBOLFÖRTECKNING

- Befintliga träd & buskar
- Nya träd & buskar
- Klippt & friväxande häck
- Byggnad
- Växthus
- Utemöbler; bänk, bord, stolar
- Gångbro
- Trädgårdsdamm
- Trädgårdskompost
- Soptunnor
- Staket
- Granithäll
- Singel/stenmjöl
- Dekorsten
- Trädäck
- Äng
- Planteringsyta
- Kullersten
- Trampsten

SKALA 1:400 (A3)



ILLUSTRATIONSPLAN
Stefan Sparring
Tuskö 312
2022-12-05

Ann Hallén
Landskapsarkitekt
shape IT green
Tel. 072-733 81 91



shape IT green
trädgårdsdesign

Infiltrations-
anläggning