


Areor
Byggnadsarea BYA 132 kvm
(exklusive skärmtaken)

Bruttoarea BTA 248 kvm

Boarea BOA 115+95=210 kvm

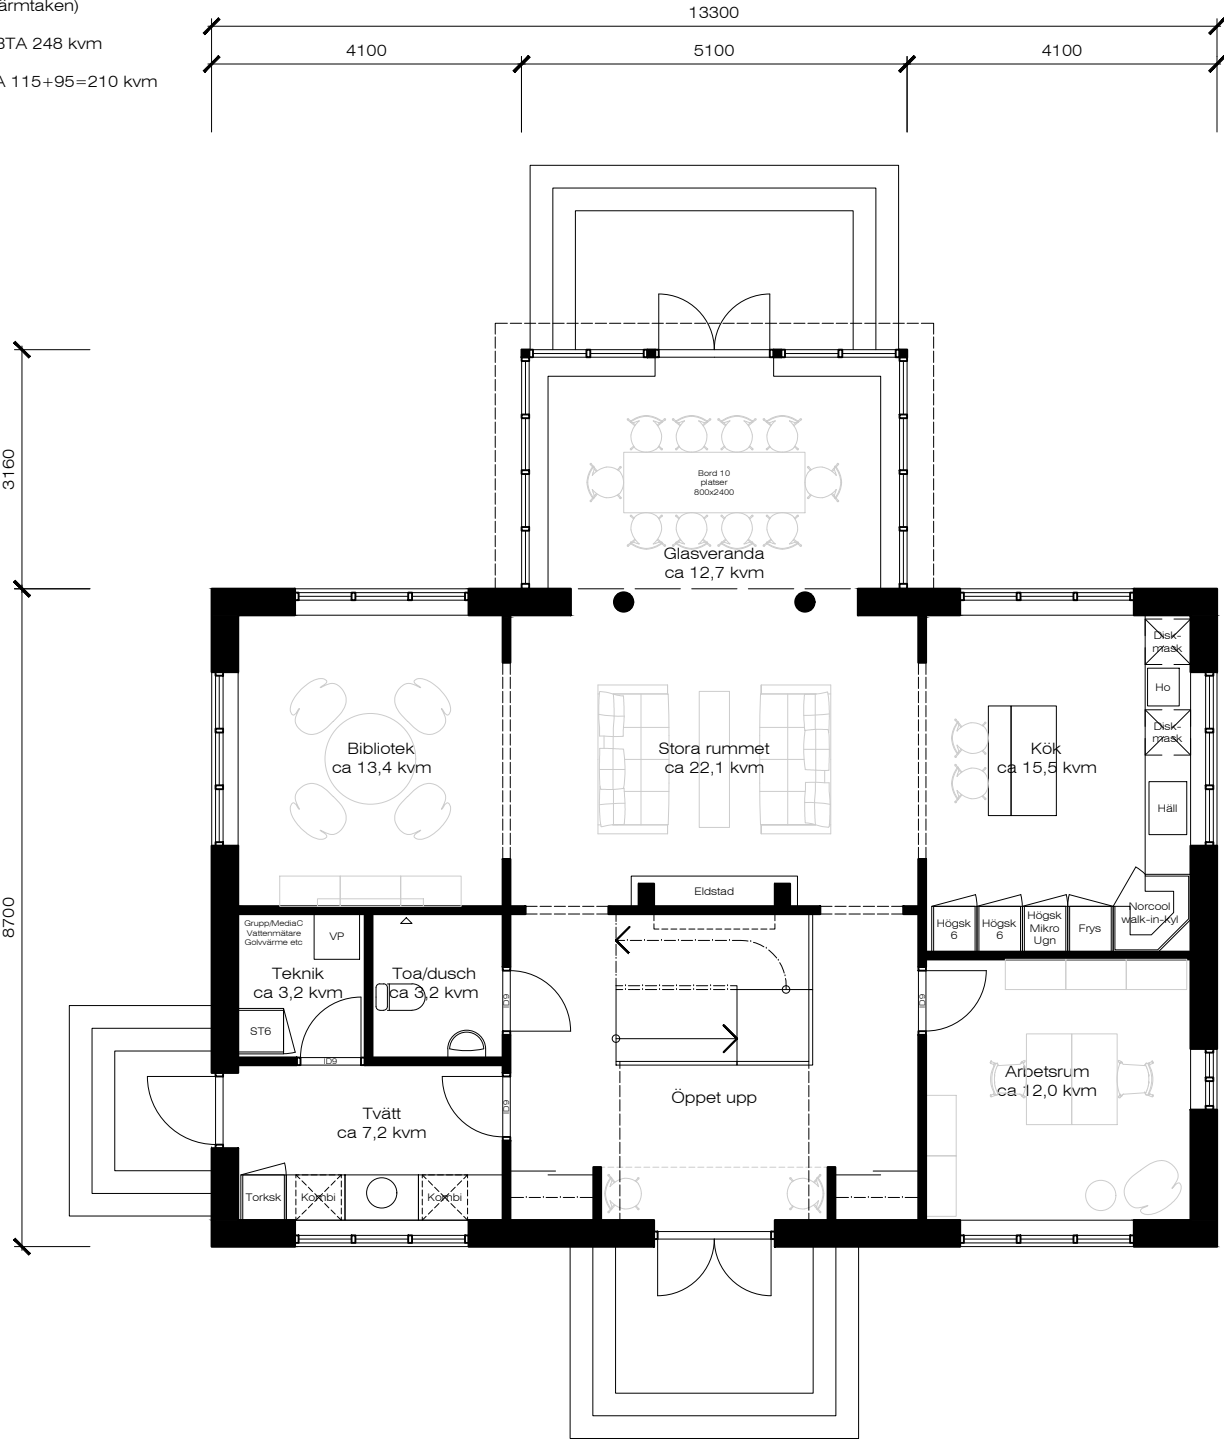

Entréplan



Övre plan

Villa Sparring, Tuskö 3:3 Södra

Östhammar. Planer 1:100, bygglovshandling ÖT33-A30-SÖDRA-011A, 2023-11-17
Elghammar AB, arkitekt SAR/MSA Peter Stenberg, Torsby Älgstig 4, 139 51 Värmdö, +46705122410, peter.stenberg@ikonhus.se

